



ROZDZIELNICA RG-RTG

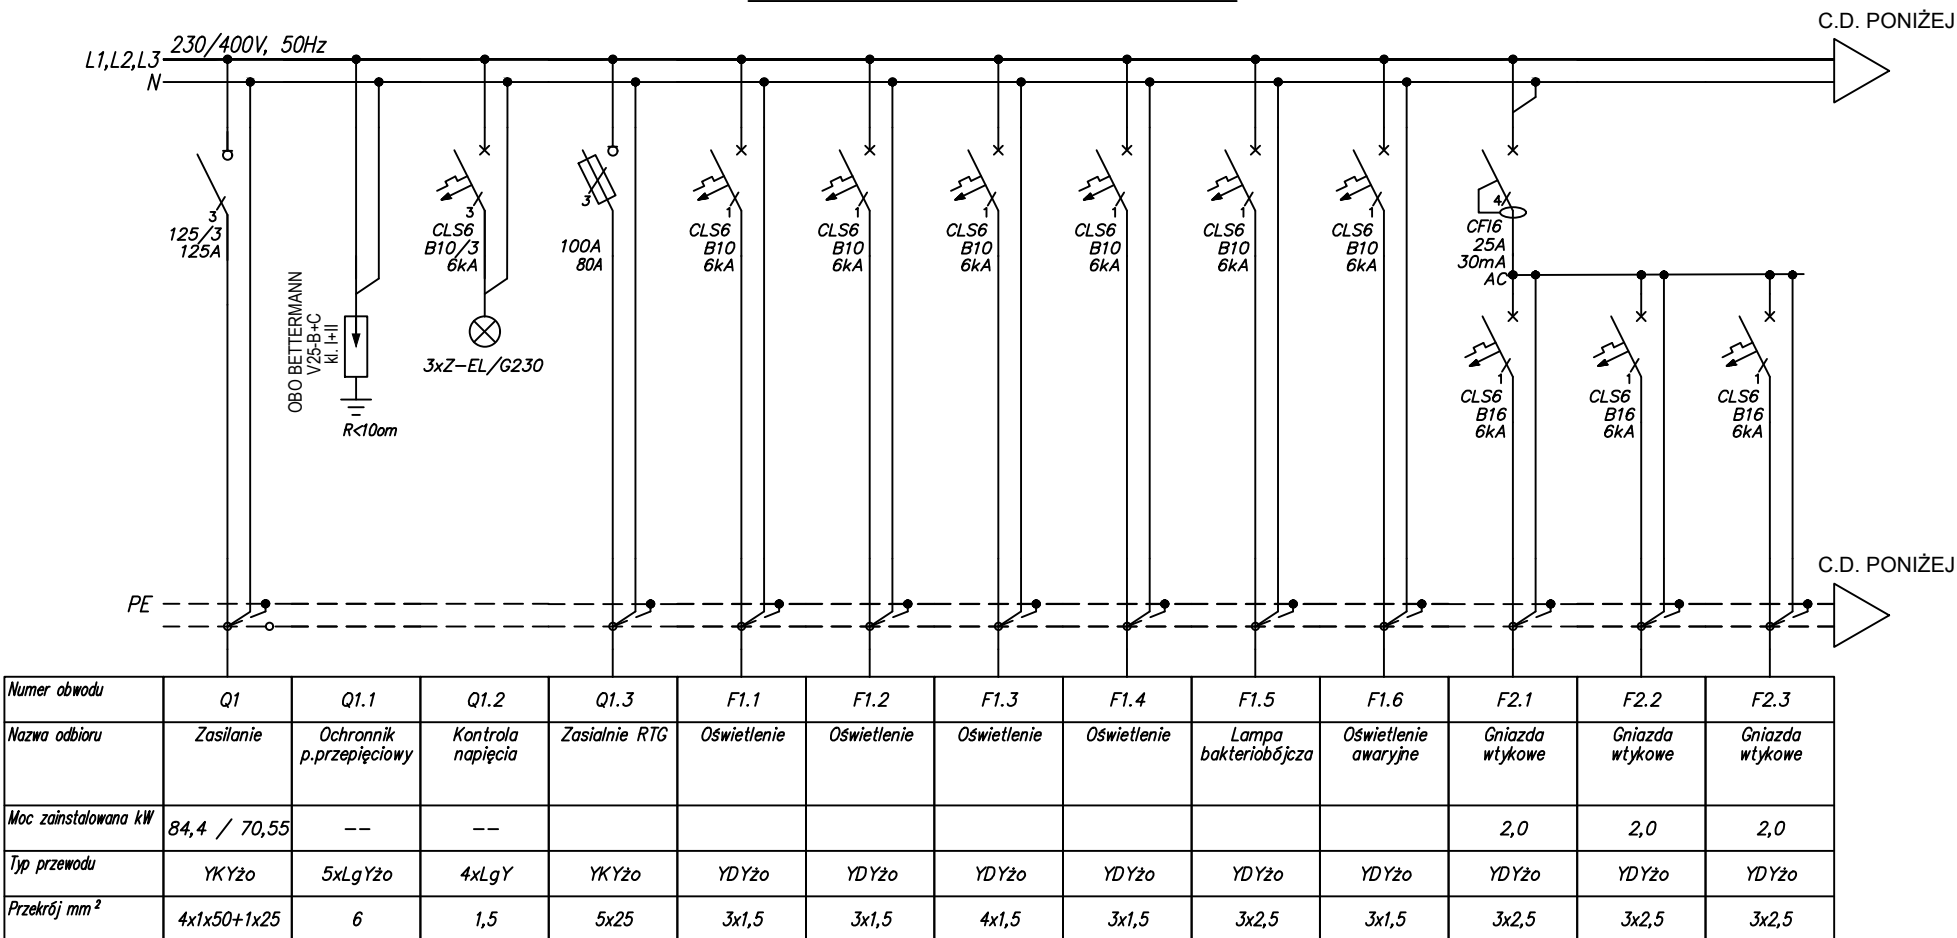

1. ROZIELNICĘ WYKONAĆ JAKO WISZĄCĄ NATYNKOWĄ
2. I KLASA IZOLACJI
3. OBUDOWA IP30
4. W RODZIELNICY ZOSTAWIĆ MIN. 30% REZERWY MIEJSCA.
5. WYPROWADZENIA KABLI I PRZEWODÓW GÓRĄ PRZESZCZĄCZĄ PRZEZ LISTWY ZACISKOWE

<i>BILANS MOCY</i>		
<i>P_i</i>	<i>88,9kW</i>	<i>P_i – MOC CZYNNNA</i>
<i>k_j</i>	<i>0,79</i>	<i>k_j – WSPÓŁCZYNNIK JEDNOCZESNOŚCI</i>
<i>P_s</i>	<i>70,2kW</i>	
<i>I_b</i>	<i>112,88A</i>	<i>P_s – MOC SZCZYTOWA</i>

UKŁAD TN-S
SAMOCZYNNNE WYŁĄCZENIE ZASILANIA

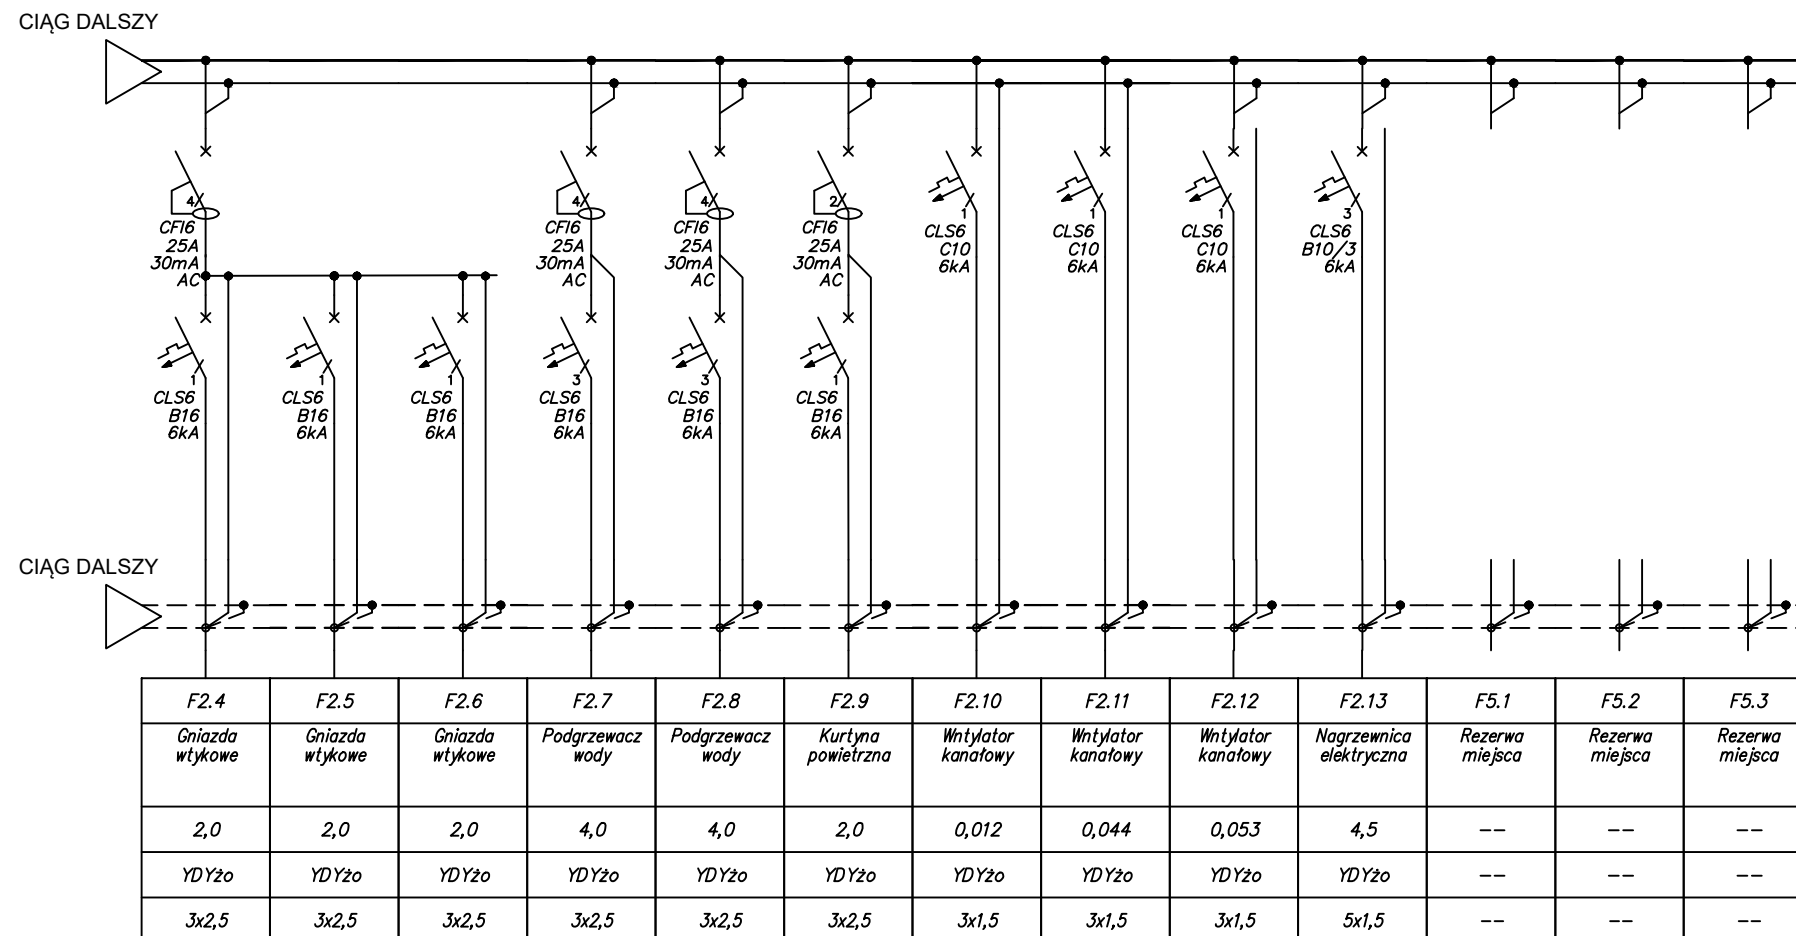

INWESTYCJA		Projekt przebudowy części parteru istniejącego budynku przychodni na potrzeby pomieszczeń pracowni RTG, z wydzieleniem odrębnej strefy ppoż.	
ADRES INWESTYCJI		Dz. nr 6/1 i 6/2, AM 18, obręb Brzeg Dolny, gmina Brzeg Dolny ul. Wilcza 6, 56-120 Brzeg Dolny	
INWESTOR		Dolnośląskie Specjalistyczne Centrum Medyczne sp z o.o. ul. Wilcza 6, 56-120 Brzeg Dolny	
GŁÓWNY PROJEKTANT		AUTORSKA PRACOWNIA ARCHITEKTURY MAKSYMILIAN OWCZAREK ul. Kwizdyńska 71 51-415 Wrocław email: biuro@apaowczarek.pl tel. (+48) 71 345 65 00 www.apaowczarek.pl mob. 519 33 10 30	
			
BRANŻA	INSTALACJE ELEKTRYCZNE		
PROJEKTANT	mgr inż. Piotr Lubiatowski Uprawnienia budowlane do projektowania bez ograniczeń w specjalności sieci, instalacji i urządzeń elektrycznych i elektroenergetycznych	Nr upr. 113/DOS/08	
SPRAWDZAJĄCY	mgr inż. Rafał Radajewski Uprawnienia budowlane do projektowania bez ograniczeń w specjalności sieci, instalacji i urządzeń elektrycznych i elektroenergetycznych	Nr upr. WKP/0180/POEO/09	
STADIUM	NUMER RYS.:		INDEX:
PB	CMDB-PB-E1-02		E1
RYSUNEK	SCHEMAT IDEOWY ROZDZIELNICZY RG - RTG	DATA	SKALA
		2016.01	—
			RYSUNEK NR E02