"NIER"
KARTOGRAFICZNE
awniony
w Grzybek
Naborowska 24B/4
zisławgrzybek@wp.pl
P 917-102-32-02

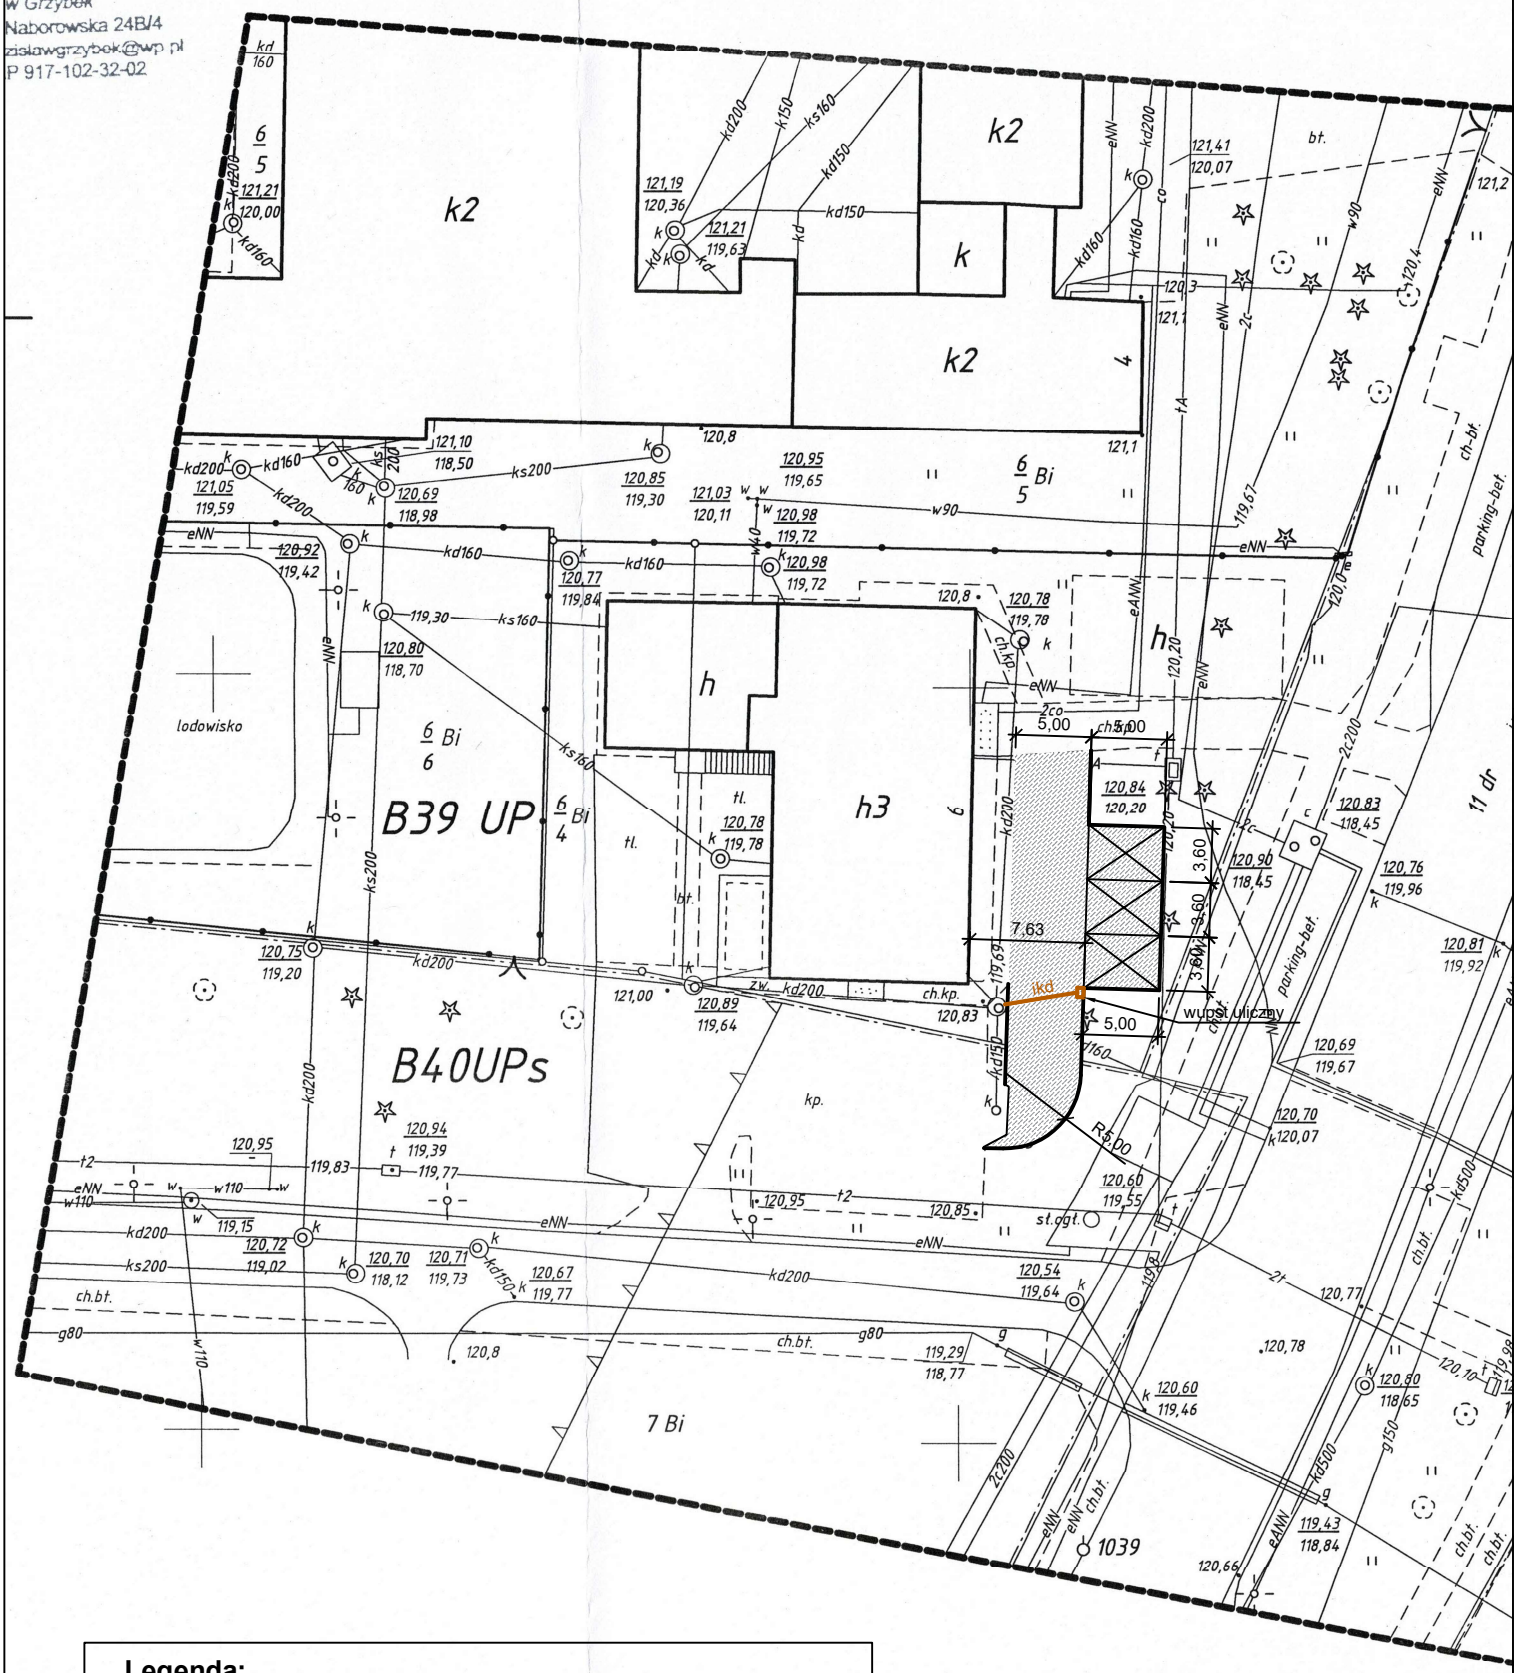

Legenda:

- projektowany krawężnik betonowy 15x30 cm,
- ikd - projektowana instalacja kanalizacji deszczowej Ø160,
- projektowana nawierzchnia z kostki betonowej.